



# SEZIONE A-A

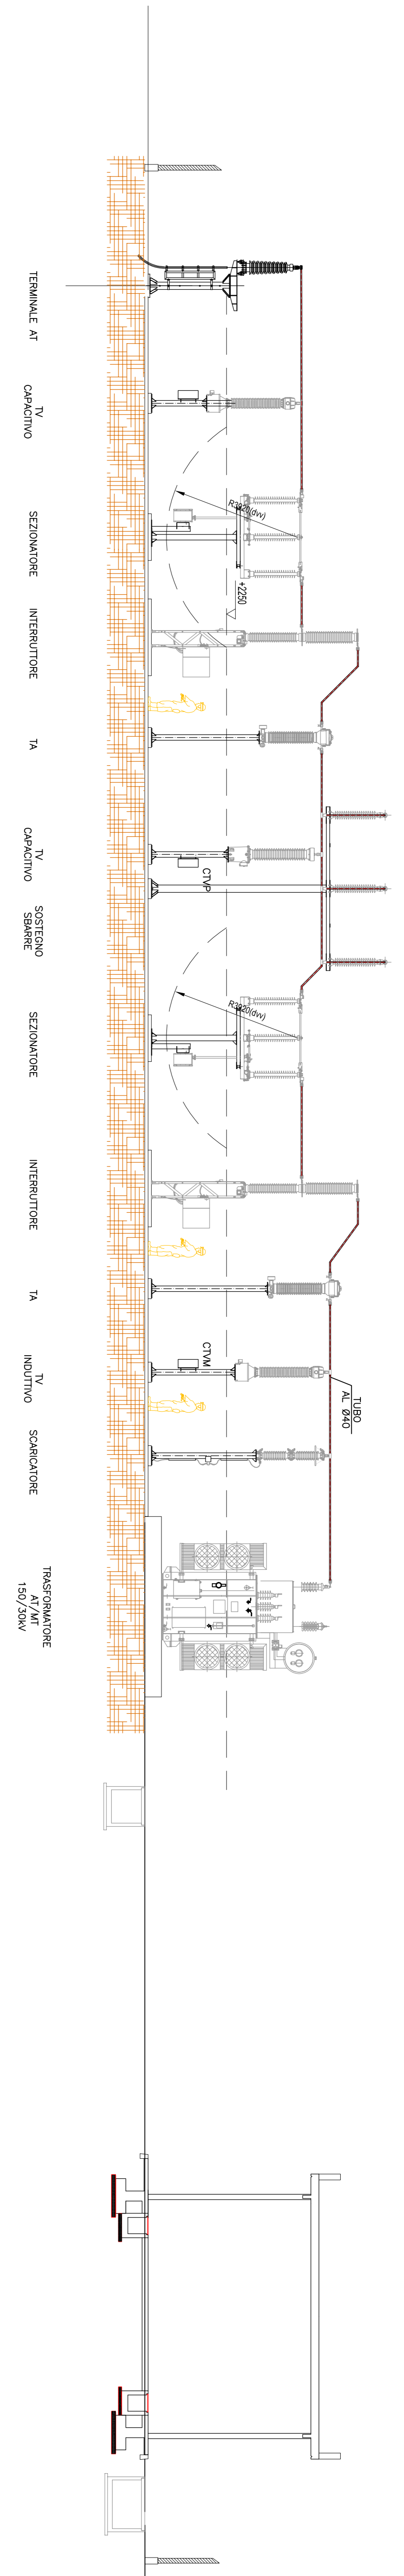

# AREA ALLOGGIAMENTO CAVI IN ALTA TENSIONE

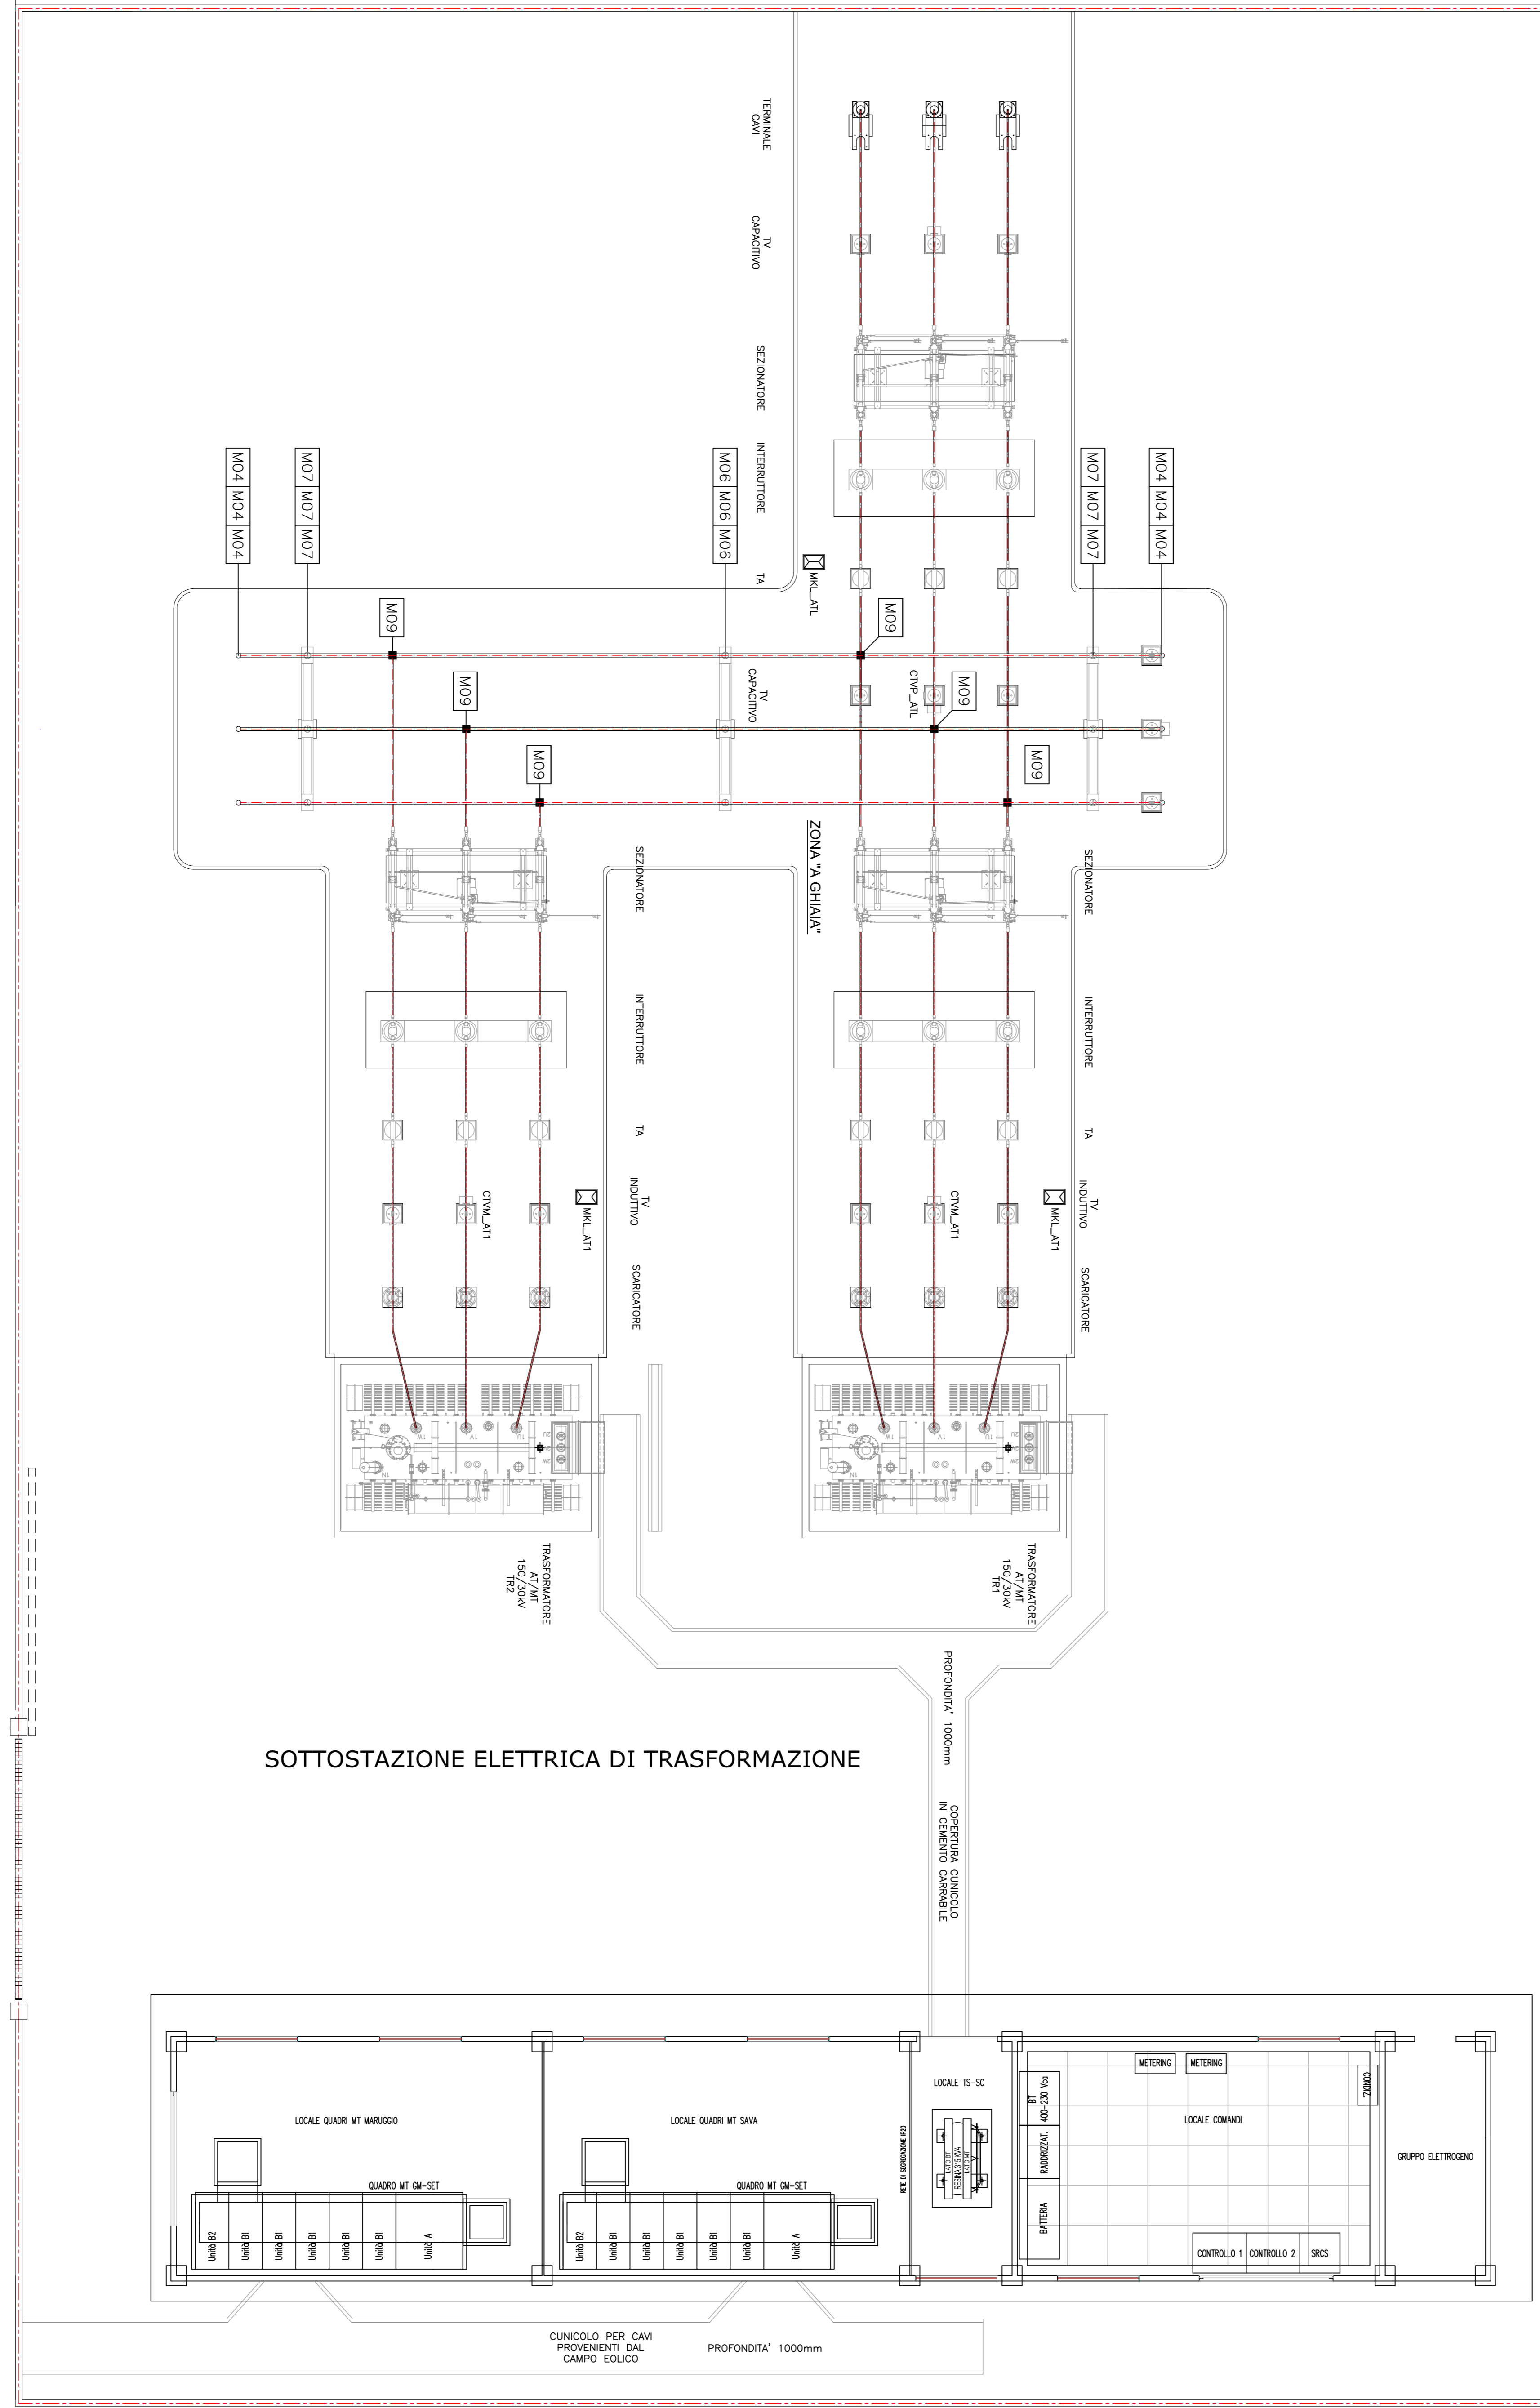

STRADA DI ACCESSO

A/A

A/A

PROGETTO:	PARCO EOLICO "MARUGGIO - SAVA - TORRICELLA"	COMMITTENTE:	Enel Green Power
TITOLO:	PLANIMETRIA E SEZIONE STAZIONE ELETTRICA DI TRASFORMAZIONE	PROGETTO:	PROJ.ETO engineering s.r.l.
PROJ.ETO engineering s.r.l.	società d'ingegneria	amministratore unico:	Ph.D. Ing. LEONARDO FILOTICO
Via dei Mulini, 5	Tel/Fax: 099.9725188	nome file:	10_04_EO_ENL_PD_15_MX_4_01
74024 Maruglio (PD)	Studio: studio@projeto.eu	scala:	1:100
web site: www.projeto.eu	P.F.A.V. 0265850733	elab.:	PD.15

- NOTE:**
- ±0,00 LIVELLO STRADOSSO FONDAZIONE
  - 100mm LIVELLO GHIAIETTO
  - 200mm LIVELLO STRADA ASFALTATA