

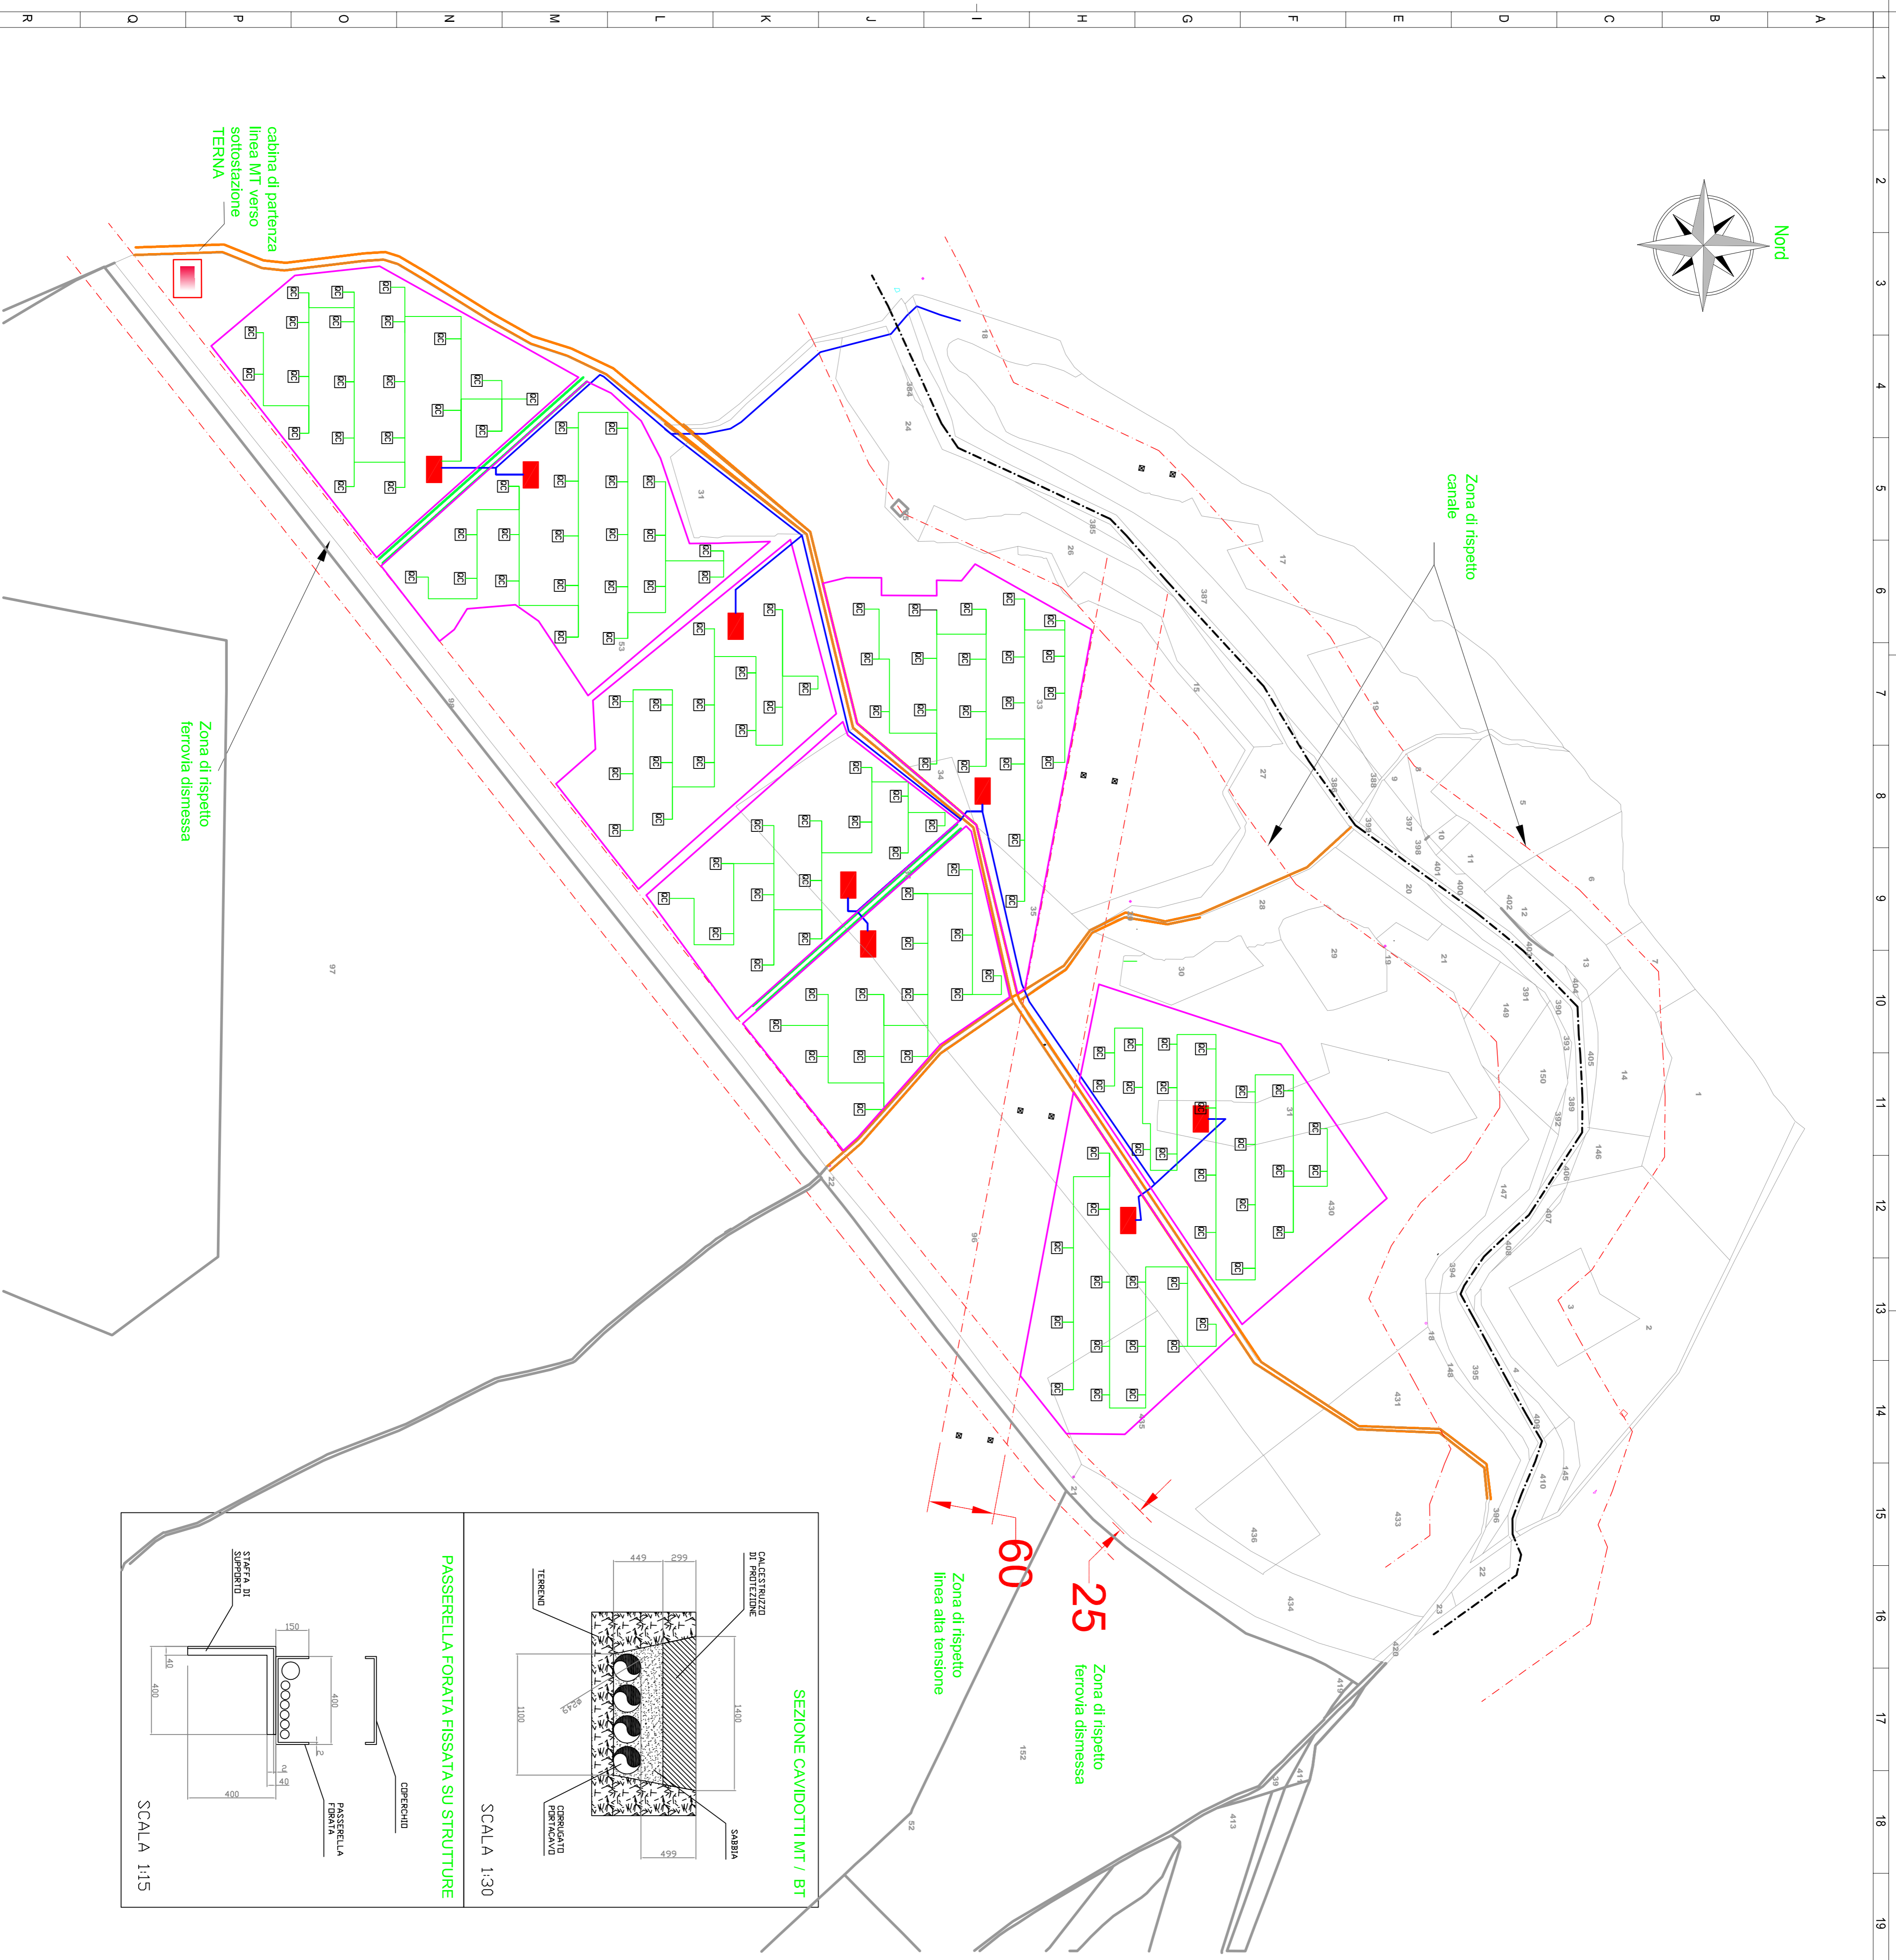


Nord

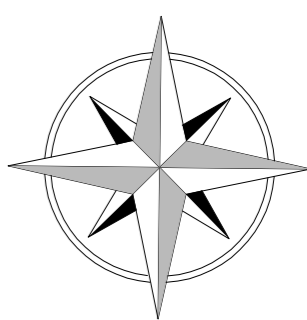

60  
25  
Zona di rispetto  
linea alta tensione

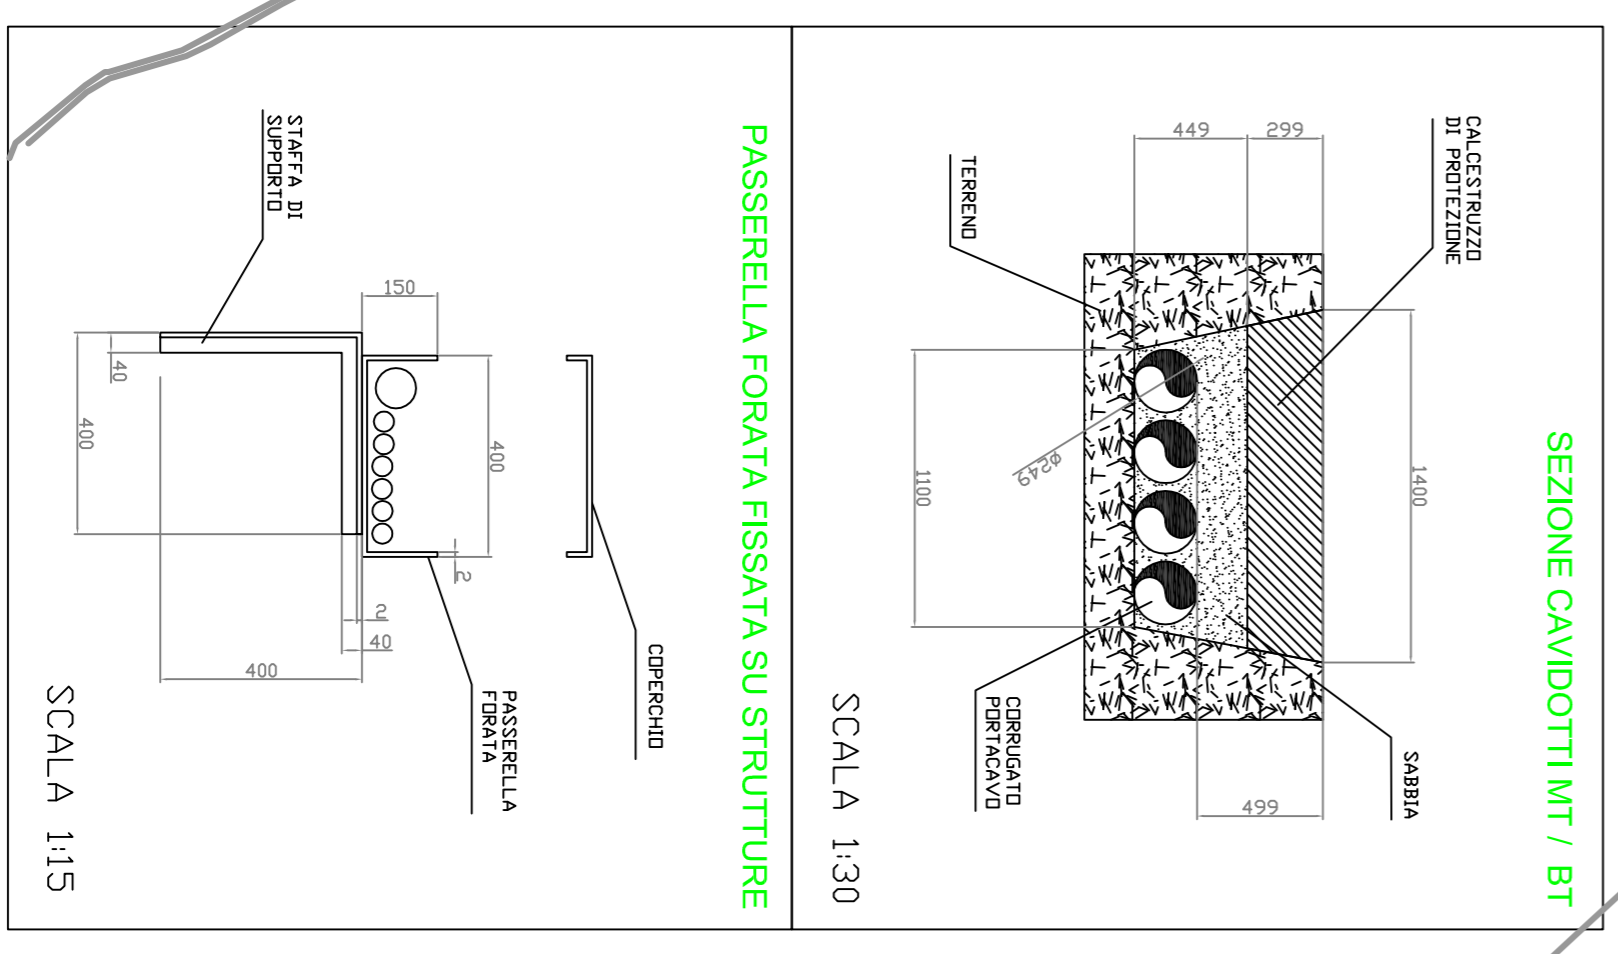

LEGENDA

- CABINA DI PARTENZA LINEA MT
- CABINE DI CAMPO BT / MT
- QUADRO DI CAMPO per parallelo stringa
- CAVIDOTTI LINEA C.C. E SERVIZI BT
- PASSERELLA PORTACAVI
- CAVIDOTTO INTERRATO PER AEREO DI MT
- DELIMITAZIONE GENERATORE FOTOVOLTAICO
- Strada principale larghezza 8 metri
- Strada secondaria larghezza 5 metri
- Zone di rispetto

REGIONE PUGLIA  
 PROVINCIA DI TARANTO  
 COMUNE di SAN GIORGIO JONICO

**REALIZZAZIONE DI UN IMPIANTO FOTOVOLTAICO  
 DI POTENZA PARI A 20,5 MWp**  
 CONNESSO ALLA RETE DI DISTRIBUZIONE ELETTRICA NAZIONALE  
 AI SENSI DEL D.M. 1.9.02.2007  
 LOC. MASSERIA PALOMBARELLA

**- TAV. 24 -  
 Lay-Out Impianto  
 Linee CC, BT, MT e Cabine di Campo**

COMITENTE / PROPONENTE  
**quattromila**  
 Quattromila S.r.l.  
 Via Angelo Mai, 10 - 24100 BERGAMO - tel./fax:035-494029C

CONSULENZA GENERALE  
**VenturinPartners/ITRAY**  
 SOCIETÀ DI INGEGNERIA E CONSULENZA  
 VenturinPartners Italy srl  
 Via Lombrona, 240 - 25124 Brescia  
 Ing. Roberto Piras  
 Arch. Elisa Anna di Palma  
 Geom. Antonello DeIris  
 Dott.ssa Elena Viani  
 Dott. Agronomo Saverio Invernò  
 Dott. Geologo Gianfranco Moro  
 Indagini I.A.S.W. e Servizio a Ripetizione  
 Geosurvey/ent Srl

PROGETTAZIONE  
 Ing. Roberto Piras  
 (Progettazione Tecnica)  
 ARCHITETTO  
 Arch. Elisa Anna di Palma  
 (Coordinamento IVA)  
 OPERE DI CONNESSIONE TERNA  
 PLC SYSTEM S.r.l. - Manfredonia (NA)

