



COMUNE DI SAVA  
PROVINCIA DI TARANTO



Committente:

**SE.BI s.n.c. di Bisci Cosimo & C.**  
S.P. SAVA - S. MARZANO  
C.da TMAA - 74028 (TA)

**Progetto di ampliamento di un centro di autorottamazione e  
di recupero di rifiuti speciali non pericolosi**  
(Art.208 del D.L.vo 157/2006)

Titolo/Elaborato:

PLANIMETRIA GENERALE  
GESTIONE ACQUE METEORICHE

Nr. progressivo:

**TAV. 05**

Scala:

1:500



Data:

FEBBRAIO 2012

Consulenza ambientale:



Via Santa Croce n. 80 - 72020 Erchie (BR)  
Tel. 0831.607498  
Fax. 0831.763749  
e-mail: [ecogest.servizi@tin.it](mailto:ecogest.servizi@tin.it)

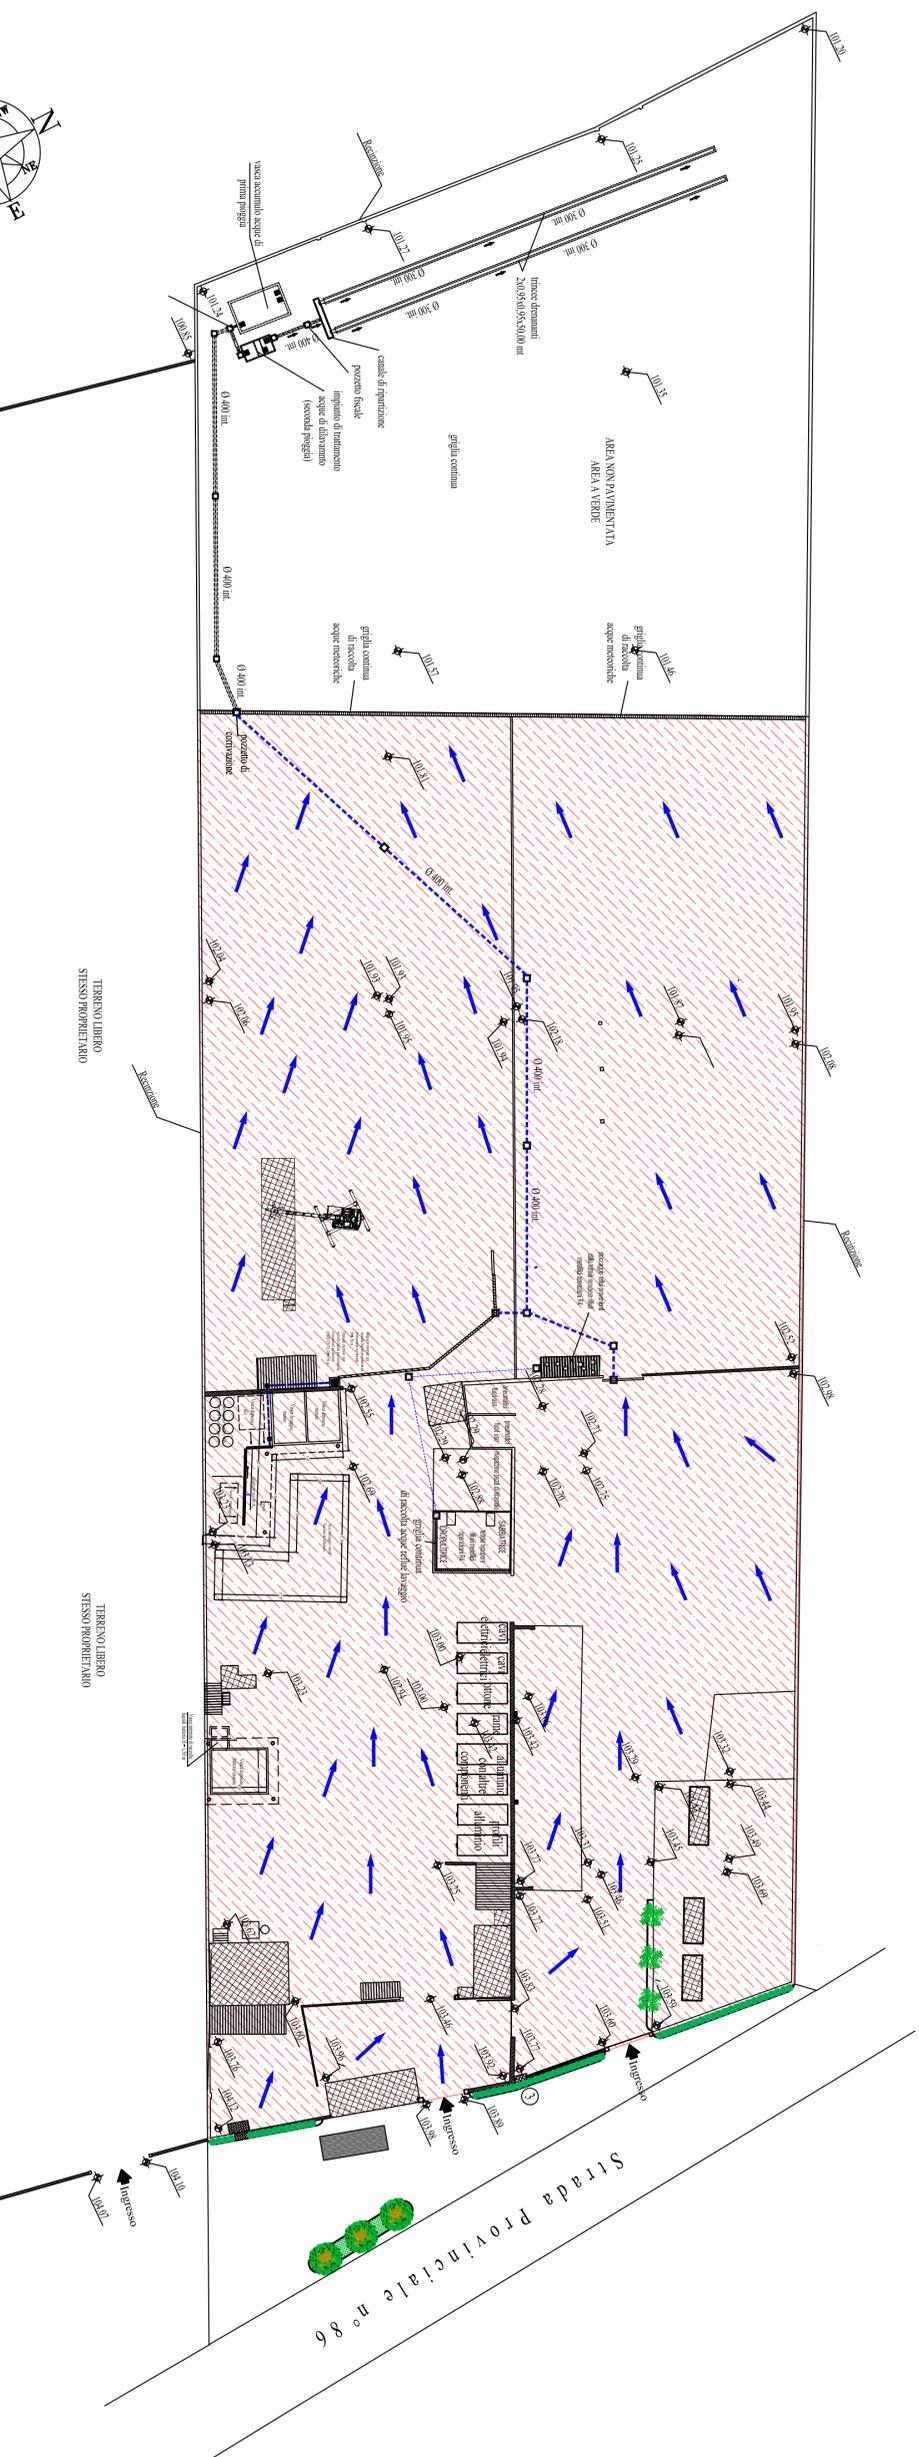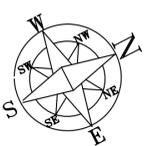

AREA PAVIMENTATA IMPERMEABILE  
SOGGETTA A DILAVAMENTO - ESTENSIONE CIRCA 11.200 mq