



| Riepilogo dell'esplicito finestrate |                                      |                                    |                                    |
|-------------------------------------|--------------------------------------|------------------------------------|------------------------------------|
| Capannone                           |                                      |                                    |                                    |
| Superficie totale                   | Sup. vetrata apribile (verticale)    | Sup. vetrata totale (verticale)    | Sup. vetrata totale (in copertura) |
| 1282,70 mq                          | 60,00 mq                             | 114,00 mq                          | 95,60 mq                           |
|                                     | Sup. vetrata apribile (in copertura) | Sup. vetrata totale (in copertura) | Sup. vetrata totale                |
|                                     | 44,00 mq                             | 95,60 mq                           | 209,60 mq                          |
| 1282,70 mq                          |                                      |                                    | 209,60 mq                          |

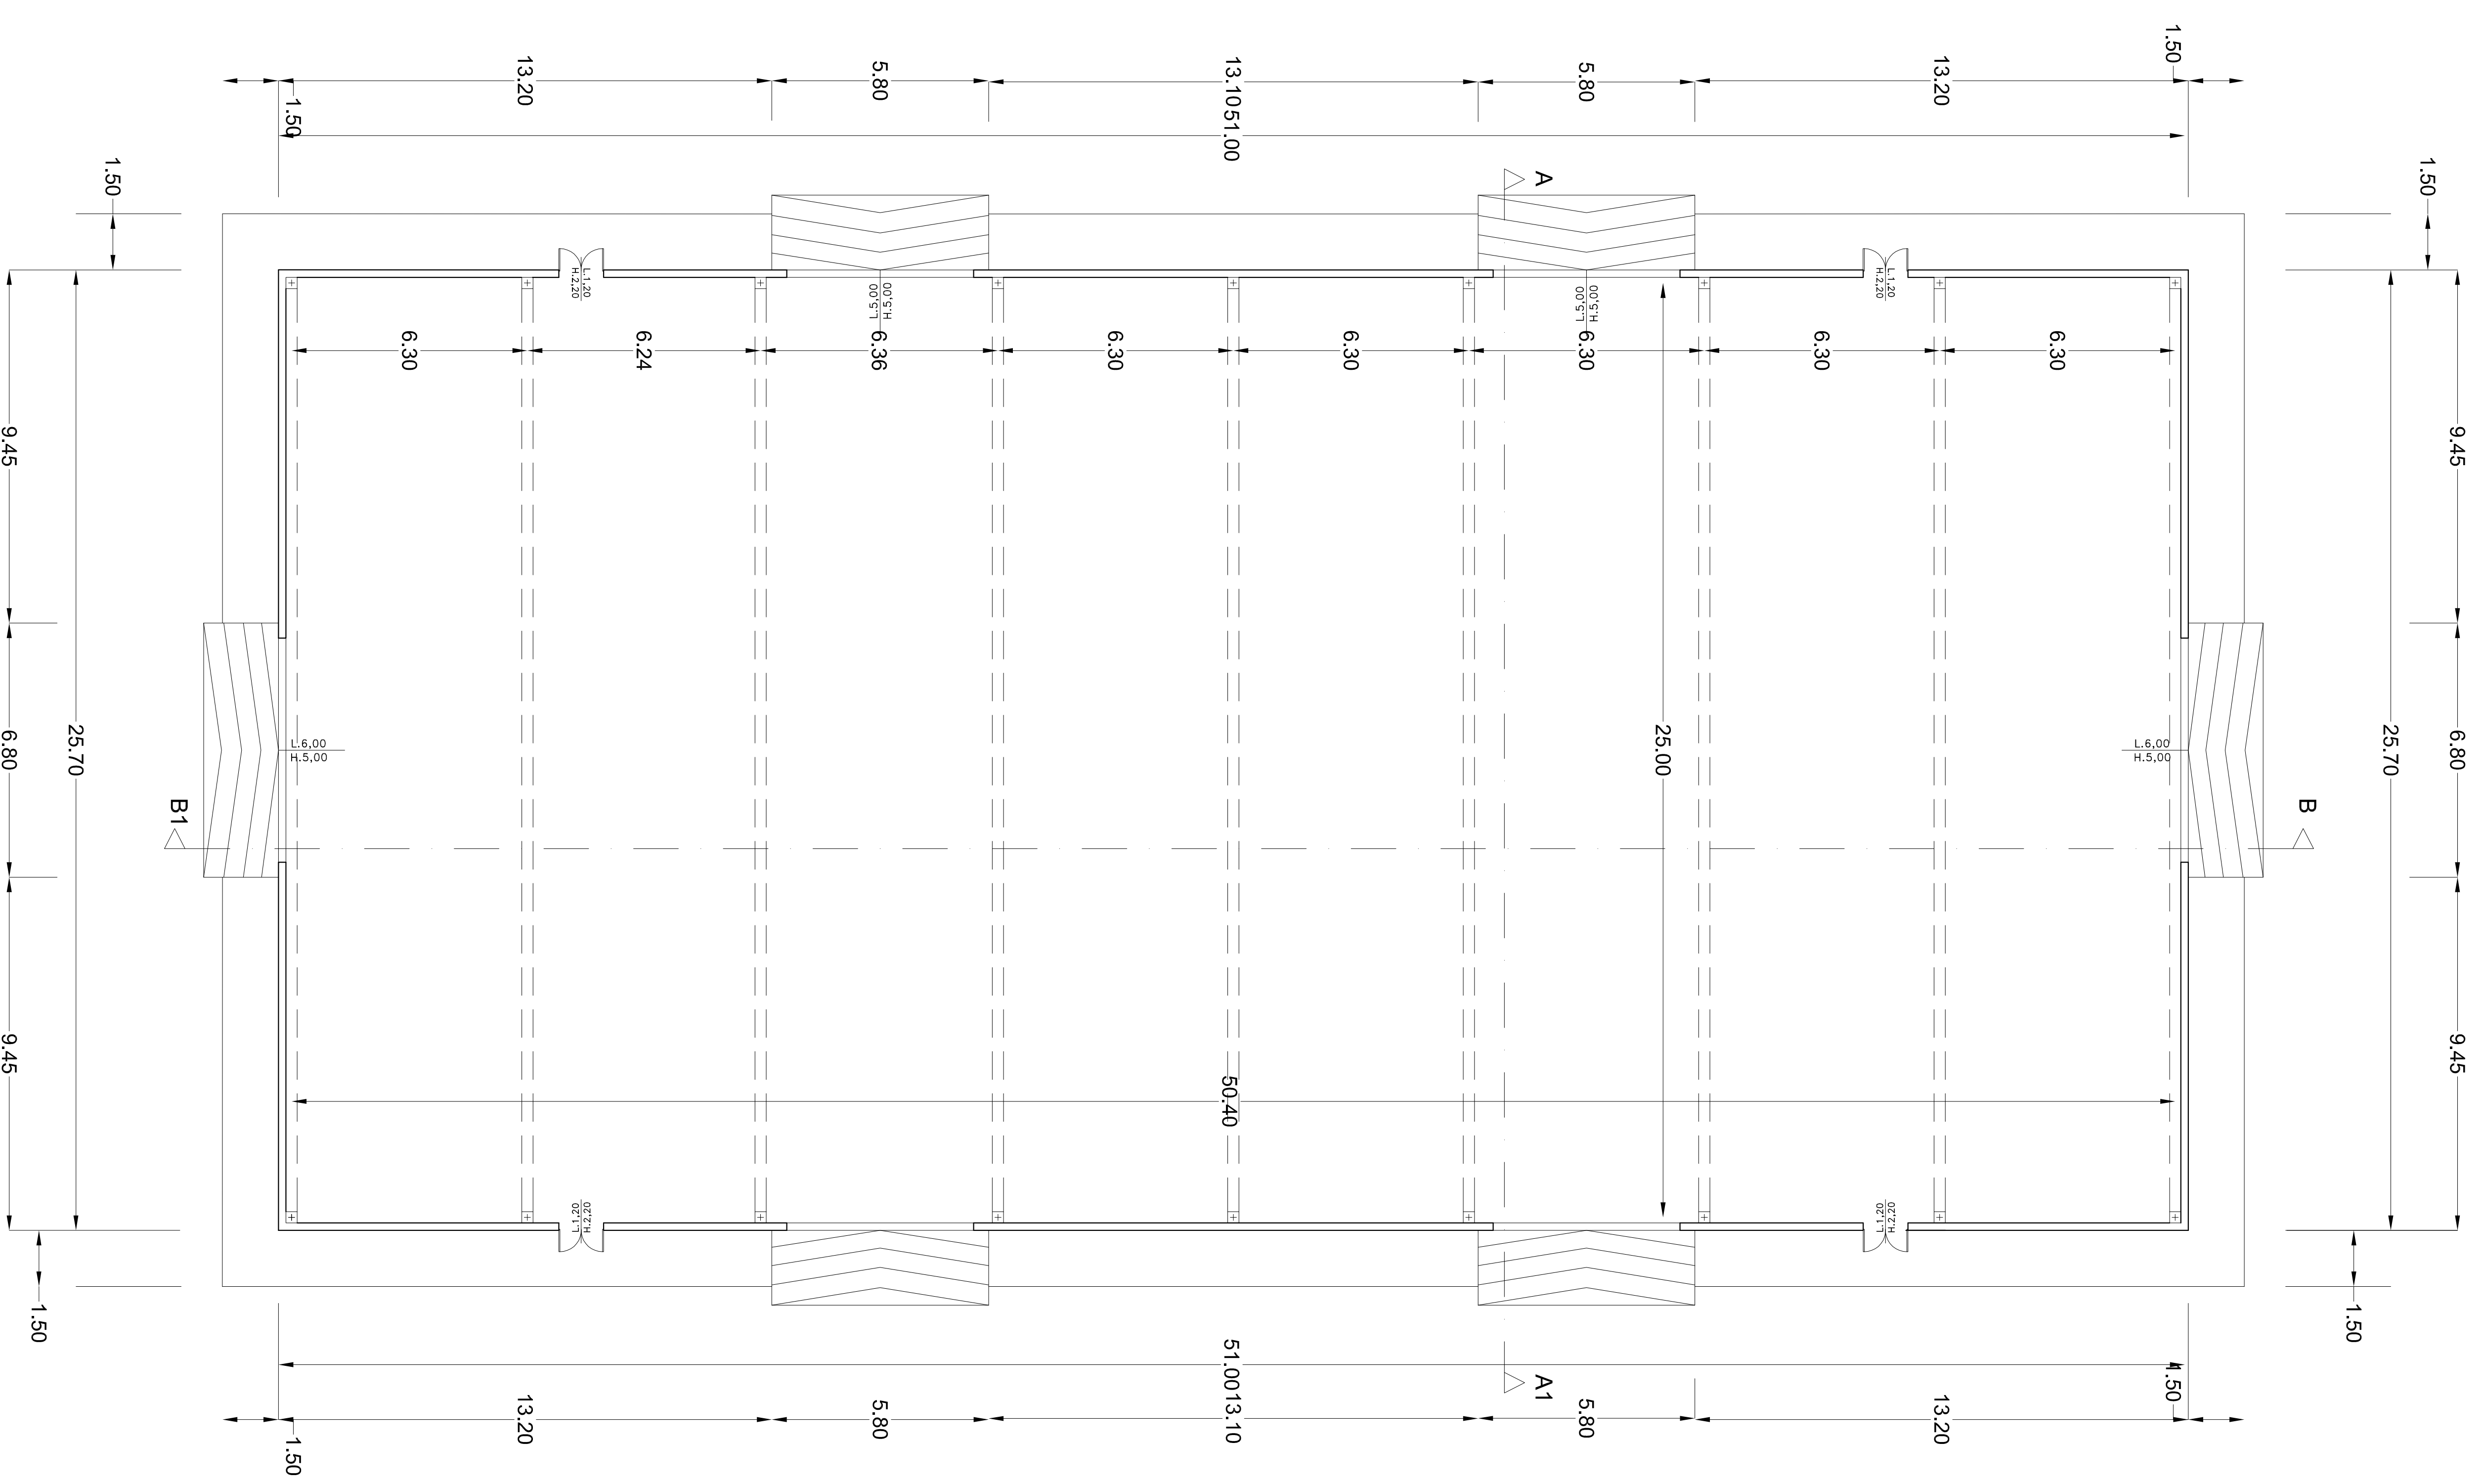

PIANTA PIANO TERRA

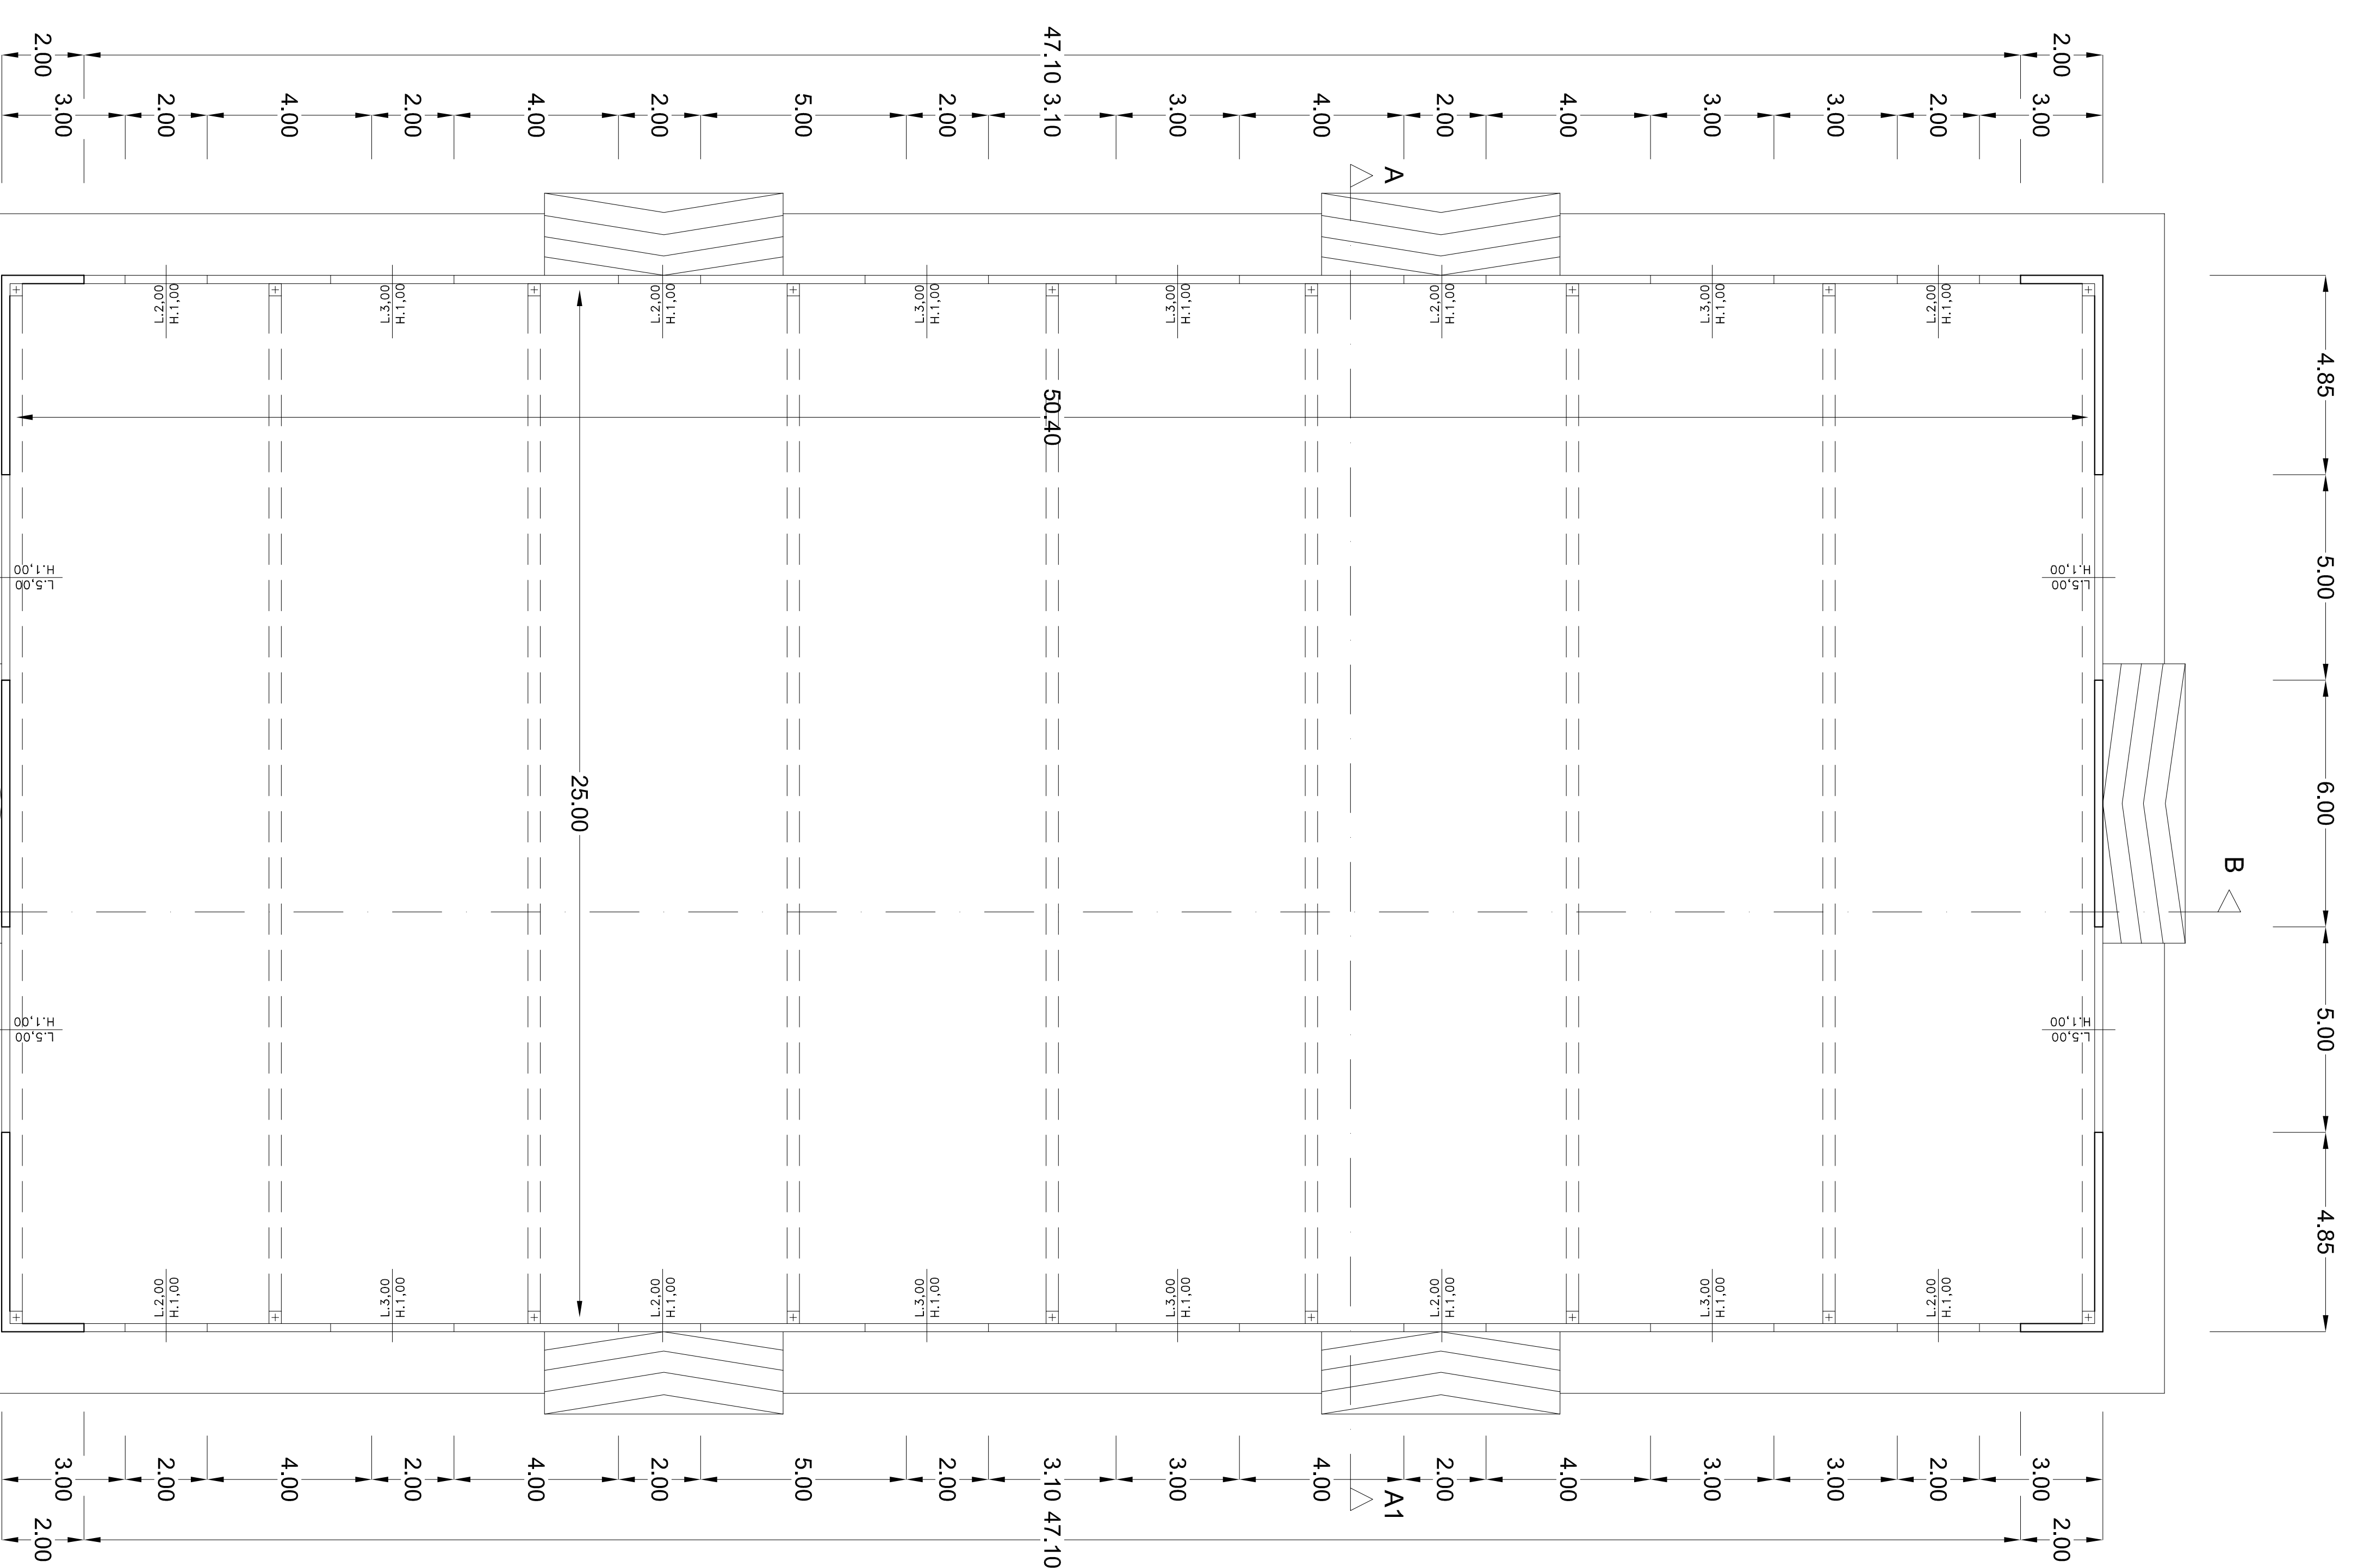

PIANTA A QUOTA APERTURE

| REV. | DATA     | DESCRIZIONE | DISIGN. | CONTR. | SCALA | TAVOLA | N°     | cod. |
|------|----------|-------------|---------|--------|-------|--------|--------|------|
| 1    |          | EMISSIONE   |         |        |       |        |        |      |
| 0    | MAG 2011 |             |         |        | 1:100 | 06     | 147/03 |      |

**COMUNE DITTARANTO**

Progetto per la realizzazione di un impianto di autodemozione e di autorotamontamenti con edifici industriali e fabbricati da destinare ad uffici amministrativi

**IL PROGETTISTA:** Autorizzazione Unico ex art. 208 del D. Lgs. 152/2006 e ss. mm. ed. ii.

**IL COLLABORATORE SENIOR:** Voluttazione di Impatto Ambientale ai sensi del D. Lgs. 3 aprile 2006, n. 152 e dello L.R. 11/2001

**IL COLLABORATORE:** **ESECUTORE:** **COMITENTE:** **UBICAZIONE:** **ELABORATO:**

ALMER, S.r.l.  
Siroto Sotile n. 172 per Martirio Ferrico  
PIANTA CAPANNONE "B"

STUDIO TECNICO  
VIA DE' PIRIS N. 88  
TEL. 081/5423223

GENNAIO 2011