LEGENDA	
	Area servita da sistemi passivi di mitigazione degli impatti e salvaguardia delle matrici ambientali
	Area servita da sistemi attivi e passivi di mitigazione degli impatti e salvaguardia delle matrici ambientali

REGIONE PUGLIA

COMUNE DI MOTTOLA - PROVINCIA DI TARANTO

danieleambiente WASTE HELP

IMPIANTO DI RECUPERO RIFIUTI NON PERICOLOSI

MOTTOLA (TA) Zona P.I.P. San Basilio – Lotto n.24

VALUTAZIONE DI IMPATTO AMBIENTALE

D.Lgs 152/2006 e s.m.i. – Titolo III

L.R. 12 aprile 2001, n. 11 e s.m.i. – Titolo II

AUTORIZZAZIONE UNICA

Art. 208 D.Lgs 152/2006 e s.m.i.

TITOLO DOCUMENTO

PROGETTO DEFINITIVO IMPIANTO DI RECUPERO RIFIUTI NON PERICOLOSI

STUDIO DI IMPATTO AMBIENTALE - RELAZIONE TECNICA

Allegato	Titolo	Scala
T.10	Planimetria con indicazione degli elementi di mitigazione ambientale	1:200

Rev.	Descrizione	Data
00	Prima emissione	Marzo 2017

Redazione		Committente
MULTISERVICE FAST S.r.l.	Ing. Salvatore Ostuni	danieleambiente WASTE HELP
Il tecnico Dott. Geol. Vincenzo Scarola	Il tecnico Ing. Salvatore Ostuni	Il Legale Rappresentante Vito Daniele
Timbro e Firma	Timbro e Firma	Timbro e Firma
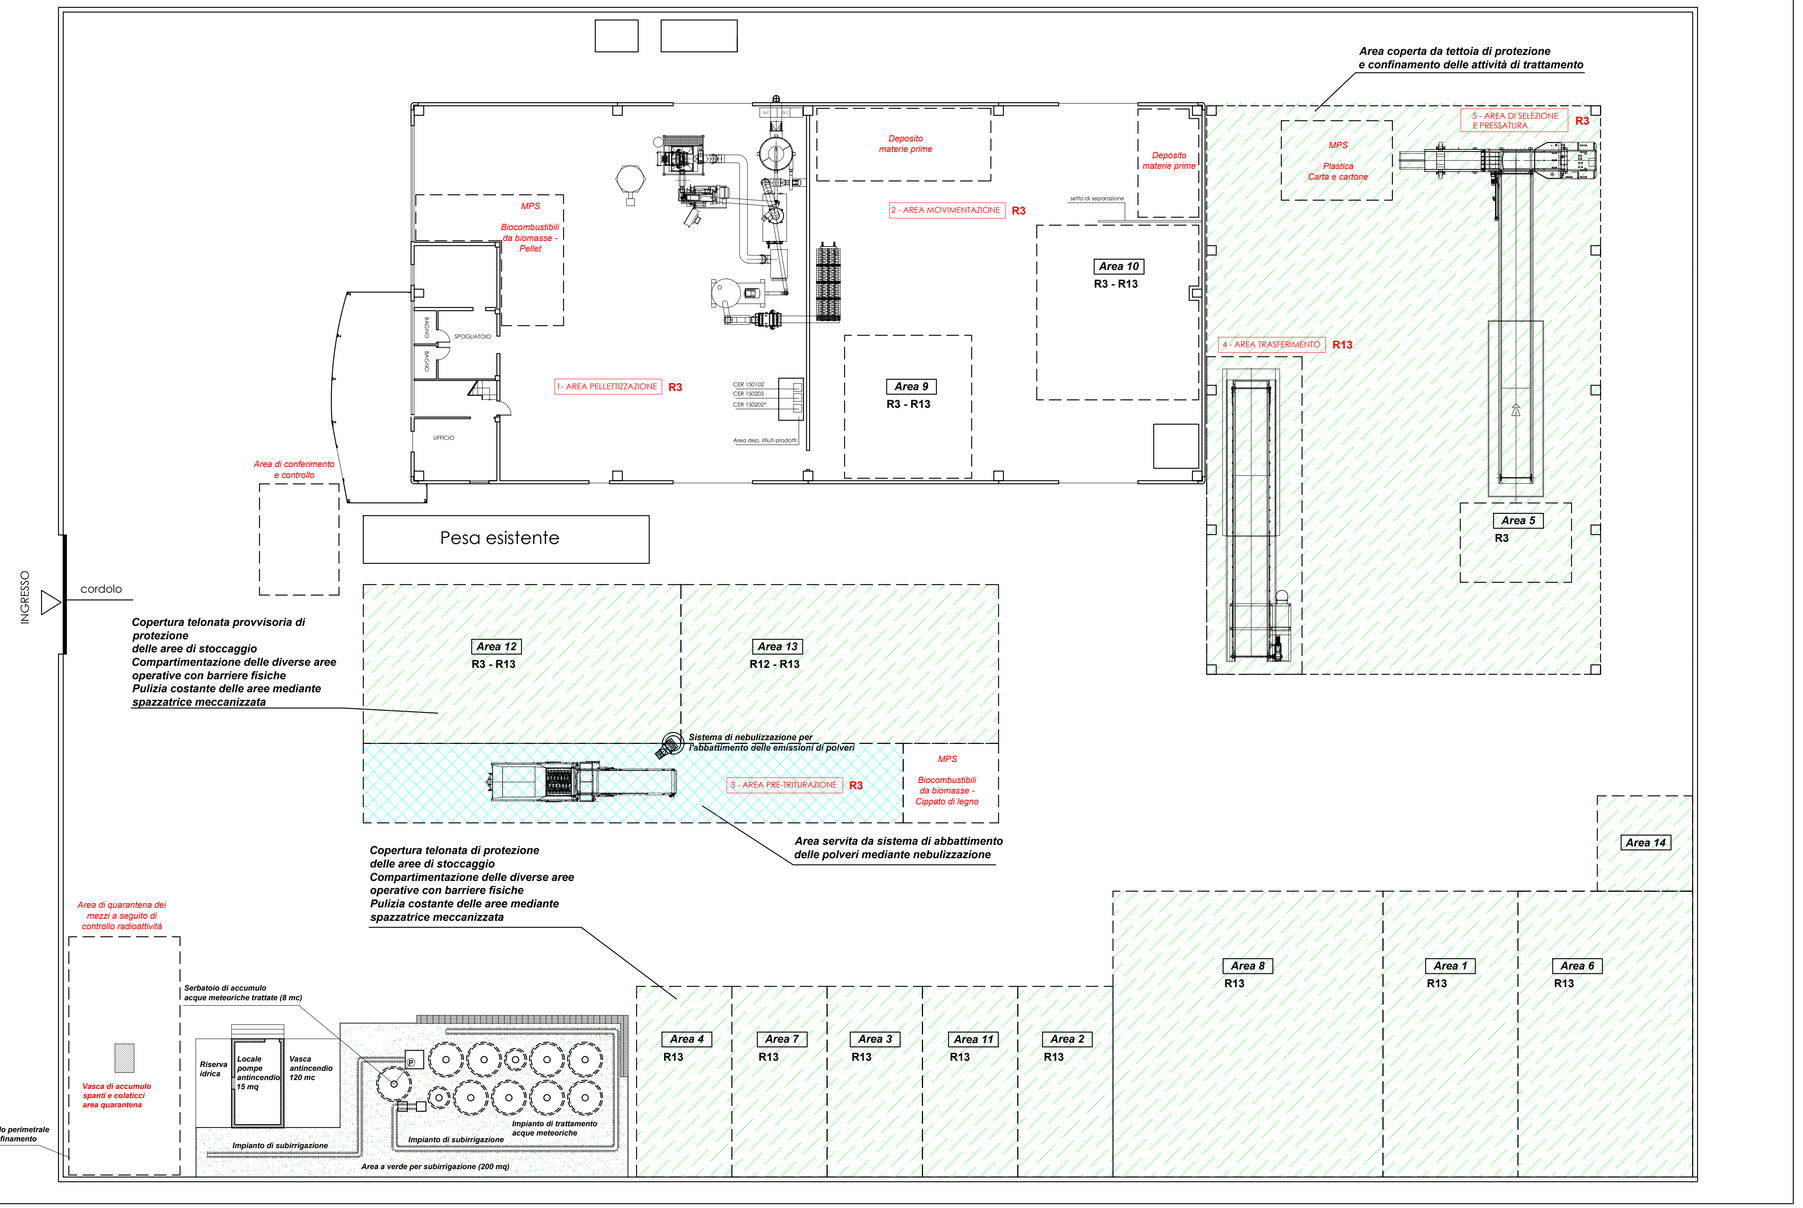
Tutti i diritti sono riservati. La riproduzione e divulgazione a terzi è vietata