

# REGIONE PUGLIA

COMUNE DI MOTTOLA - PROVINCIA DI TARANTO



IMPIANTO DI RECUPERO RIFIUTI NON PERICOLOSI  
MOTTOLA (TA) Zona P.I.P. San Basilio – Lotto n.24

VALUTAZIONE DI IMPATTO AMBIENTALE  
D.Lgs 152/2006 e s.m.i. – Titolo III  
L.R. 12 aprile 2001, n. 11 e s.m.i. – Titolo II


AUTORIZZAZIONE UNICA  
Art. 208 D.Lgs 152/2006 e s.m.i.

## TITOLO DOCUMENTO

PROGETTO DEFINITIVO IMPIANTO DI RECUPERO RIFIUTI NON PERICOLOSI  
STUDIO DI IMPATTO AMBIENTALE - RELAZIONE TECNICA

Allegato	Titolo	Scala
T.5	Planimetria con indicazione delle aree di messa in riserva e recupero	1:200
Rev.	Descrizione	Data
00	Prima emissione	Marzo 2017

Redazione		Committente
	Ing. Salvatore Ostuni	
Il tecnico Dott. Geol. Vincenzo Scarola	Il tecnico Ing. Salvatore Ostuni	Il Legale Rappresentante Vito Daniele
Timbro e Firma	Timbro e Firma	Timbro e Firma

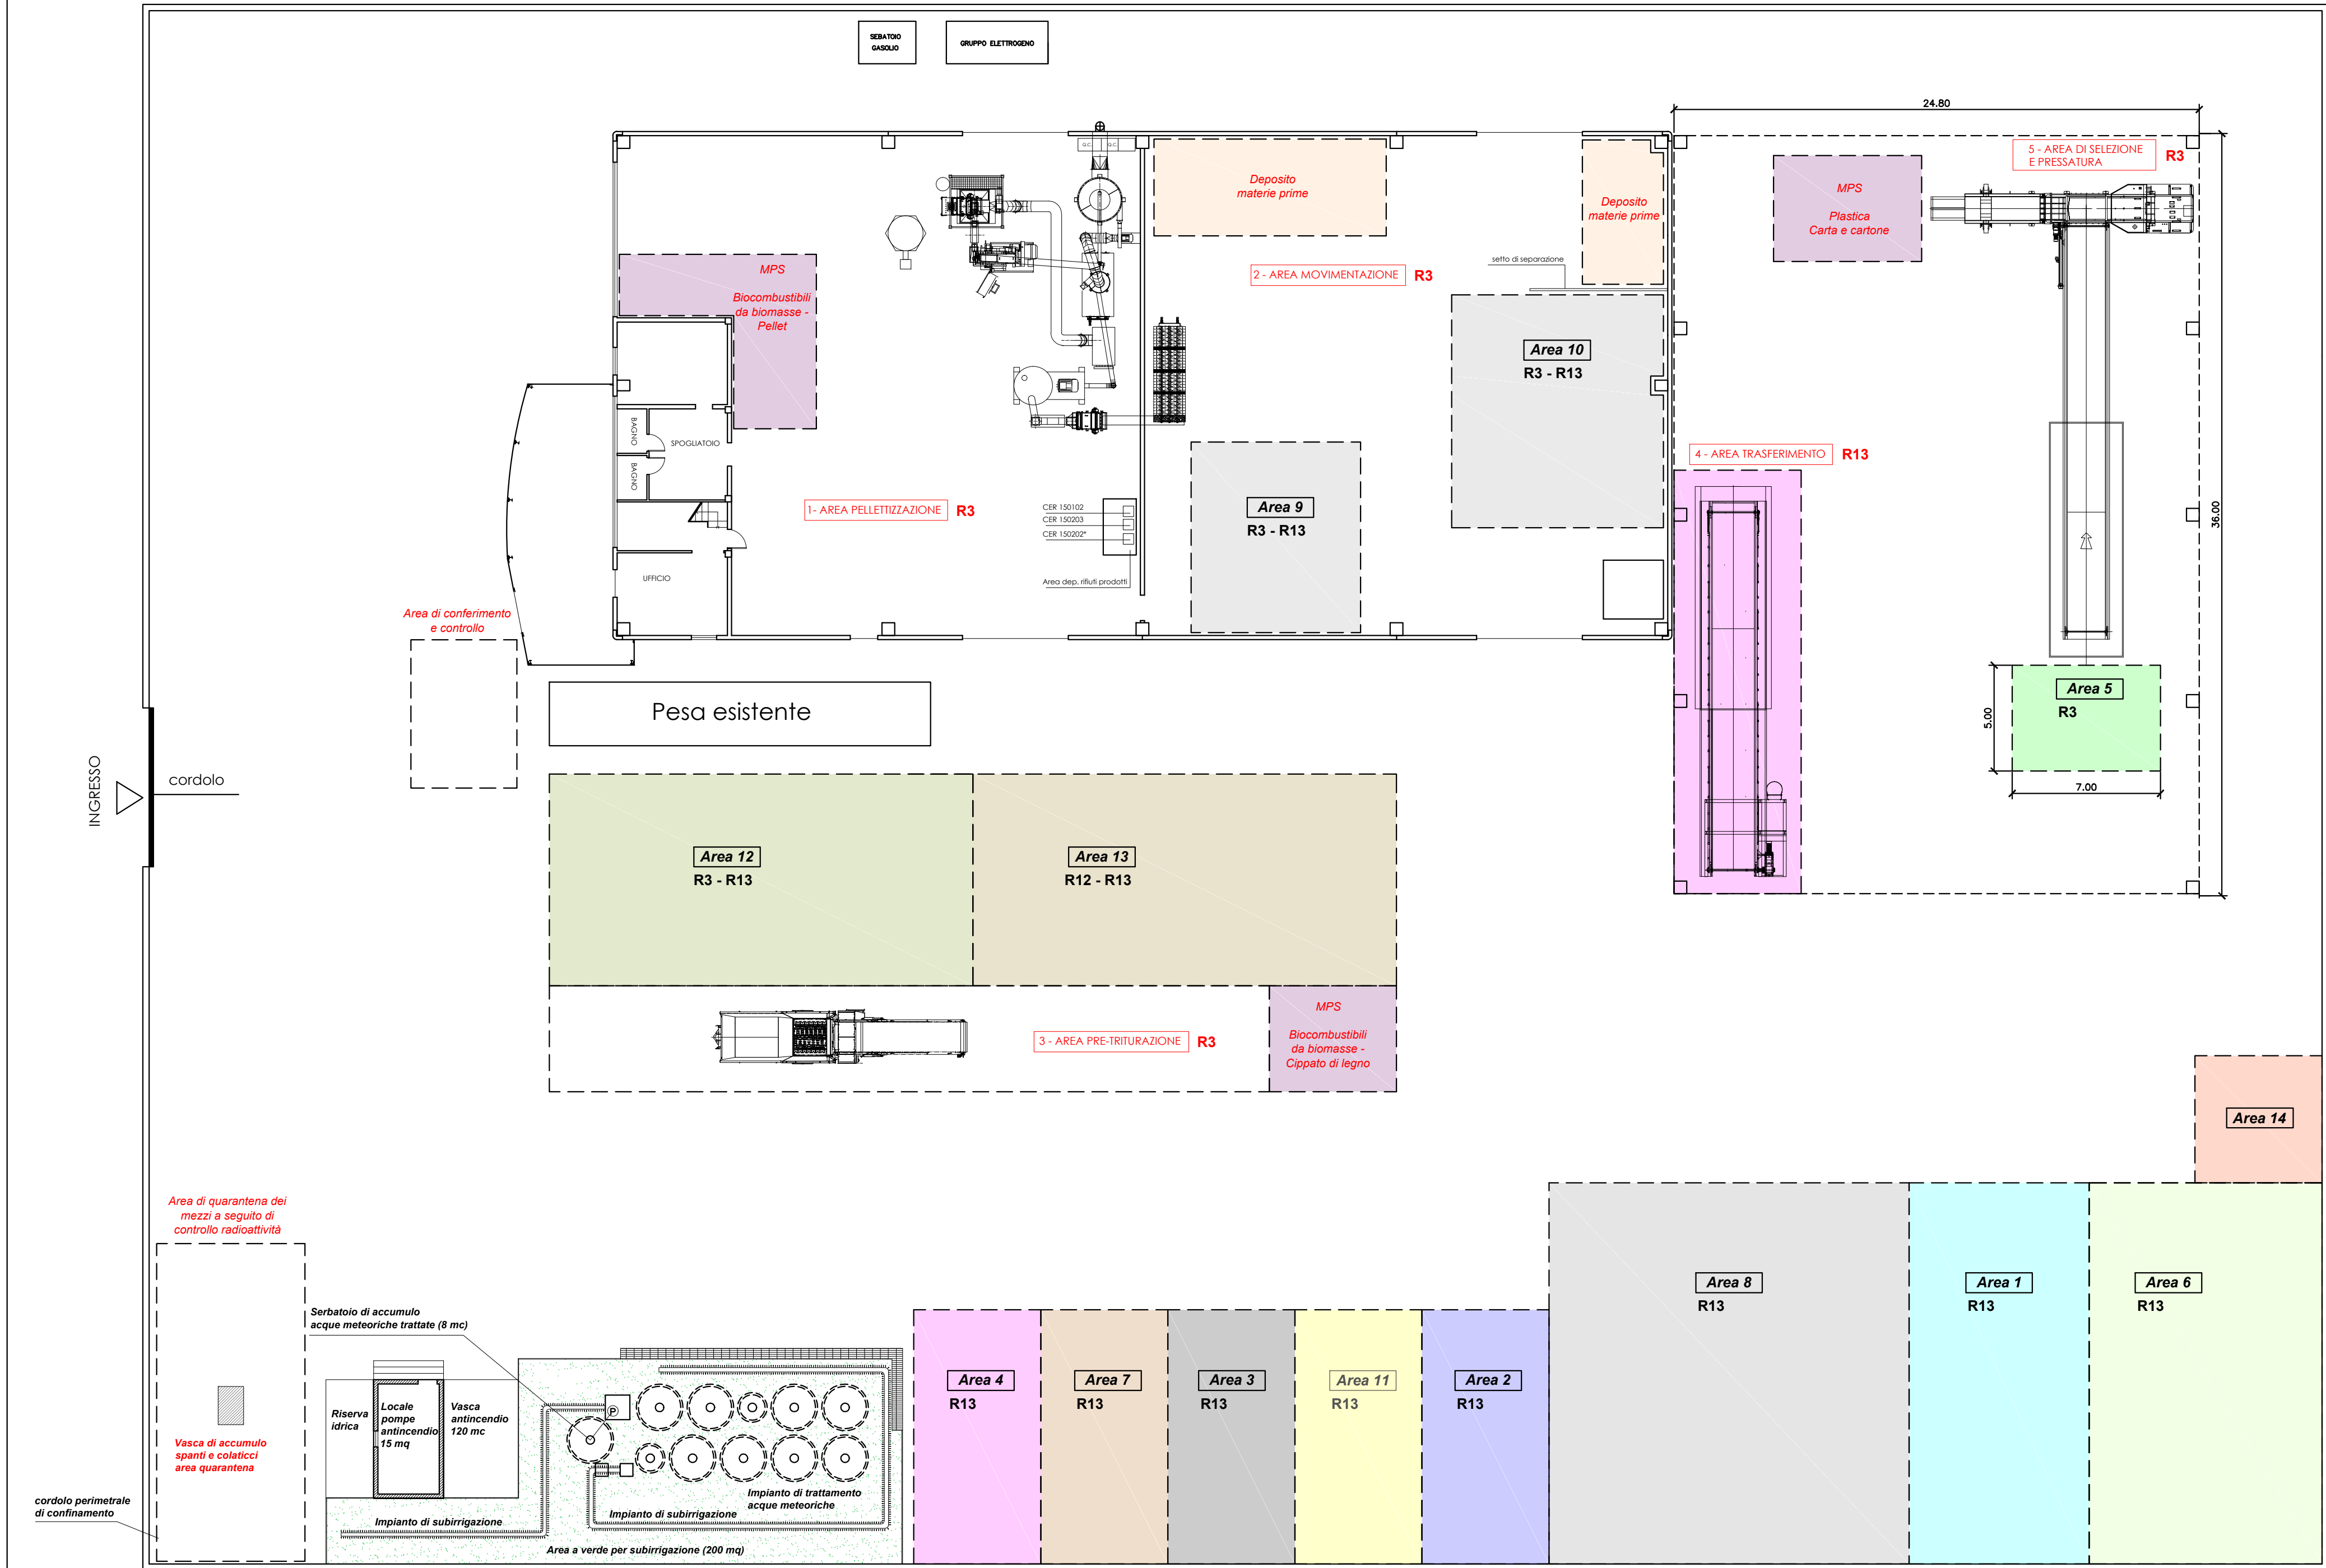

tag AREA e TRATTEGGIO	Superficie [mq]	Volume utile [mc]	AREE DI MESSA IN RISERVA E RECUPERO
A.1	153	612	R13 - Messa in riserva CER [150101] [150105] [150106] [191201] [200101]
A.2	72	288	R13 - Messa in riserva CER [170202] [200102] [150107] [191205] [160120] [101112]
A.3	72	288	R13 - Messa in riserva CER [120102] [120101] [100210] [160117] [150104] [170405] [190118] [190102] [200140] [191202] [150104]
A.4	72	288	R13 - Messa in riserva CER [191203] [120103] [120104] [170401] [170402] [170403] [170404] [170406] [170407] [170411] [191002]
A.5	35	140	R3 - Selezione e cernita CER [150101] [150105] [150106] [200101] [020104] [150102] [200139] [191204] [200139] [191204] [170203]
A.6	198	792	R13 - Messa in riserva CER [020104] [150102] [200139] [191204] [170203]
A.7	72	288	R13 - Messa in riserva CER [101311] [170101] [170102] [170103] [170802] [170107] [170904] [200301]
A.8	306	1.224	R13 - Messa in riserva CER [030105] [150103] [030199] [170201] [200138] [191207]
A.9	72	288	R13 - Messa in riserva CER [030101] [030105]
A.10	110	440	R13 - Messa in riserva CER [030101] [030105]
A.11	72	288	R13 - Messa in riserva CER [160103]
A.12	200	1.020	R3 - R13 - Messa in riserva CER [200201]
A.13	200	1.020	R12 - R13 - Messa in riserva CER [200307]
A.14	36	144	Deposito temporaneo rifiuti prodotti dalle lavorazioni CER [191212]
	-	-	4 - AREA TRASFERIMENTO R13 - Stazione di trasferenza CER [200108] [200301]