| LEGENDA | |
|---|---|
| | *Tragitto in marcia normale* |
| | *Tragitto in retromarcia* |

# REGIONE PUGLIA

COMUNE DI MOTTOLA - PROVINCIA DI TARANTO

danieleambiente WASTE HELP

IMPIANTO DI RECUPERO RIFIUTI NON PERICOLOSI

MOTTOLA (TA) Zona P.I.P. San Basilio – Lotto n.24

VALUTAZIONE DI IMPATTO AMBIENTALE

D.Lgs 152/2006 e s.m.i. – Titolo III

L.R. 12 aprile 2001, n. 11 e s.m.i. – Titolo II

AUTORIZZAZIONE UNICA

Art. 208 D.Lgs 152/2006 e s.m.i.

TITOLO DOCUMENTO

PROGETTO DEFINITIVO IMPIANTO DI RECUPERO RIFIUTI NON PERICOLOSI

STUDIO DI IMPATTO AMBIENTALE - RELAZIONE TECNICA

| Allegato | Titolo | Scala |
|---|---|---|
| T.6 | Planimetria con indicazione dei percorsi di manovra | 1:200 |

| Rev. | Descrizione | Data |
|---|---|---|
| 00 | Prima emissione | Marzo 2017 |
| | | |

| Redazione | | Committente |
|---|---|---|
| MULTISERVICE FAST S.r.l. | Ing. Salvatore Ostuni | danieleambiente WASTE HELP |
| Il tecnico<br>Dott. Geol. Vincenzo Scarola | Il tecnico<br>Ing. Salvatore Ostuni | Il Legale Rappresentante<br>Vito Daniele |
| Timbro e Firma | Timbro e Firma | Timbro e Firma |

ORDINE DEI GEOLOGI DI BASILICATA – Dott. Geol. Vincenzo Scarola – N. iscr. 315

ORDINE DEGLI INGEGNERI PROVINCIA DI BARI – INGEGNERE SALVATORE OSTUNI – SEZ. A - 9838 CIVILE E AMBIENTALE

DANIELE AMBIENTE S.R.L. Via Per Castellaneta, S.S. 7 (KM) 74017 MOTTOLA (TA) Tel./Fax 099.8866404 P.IVA 02271400737
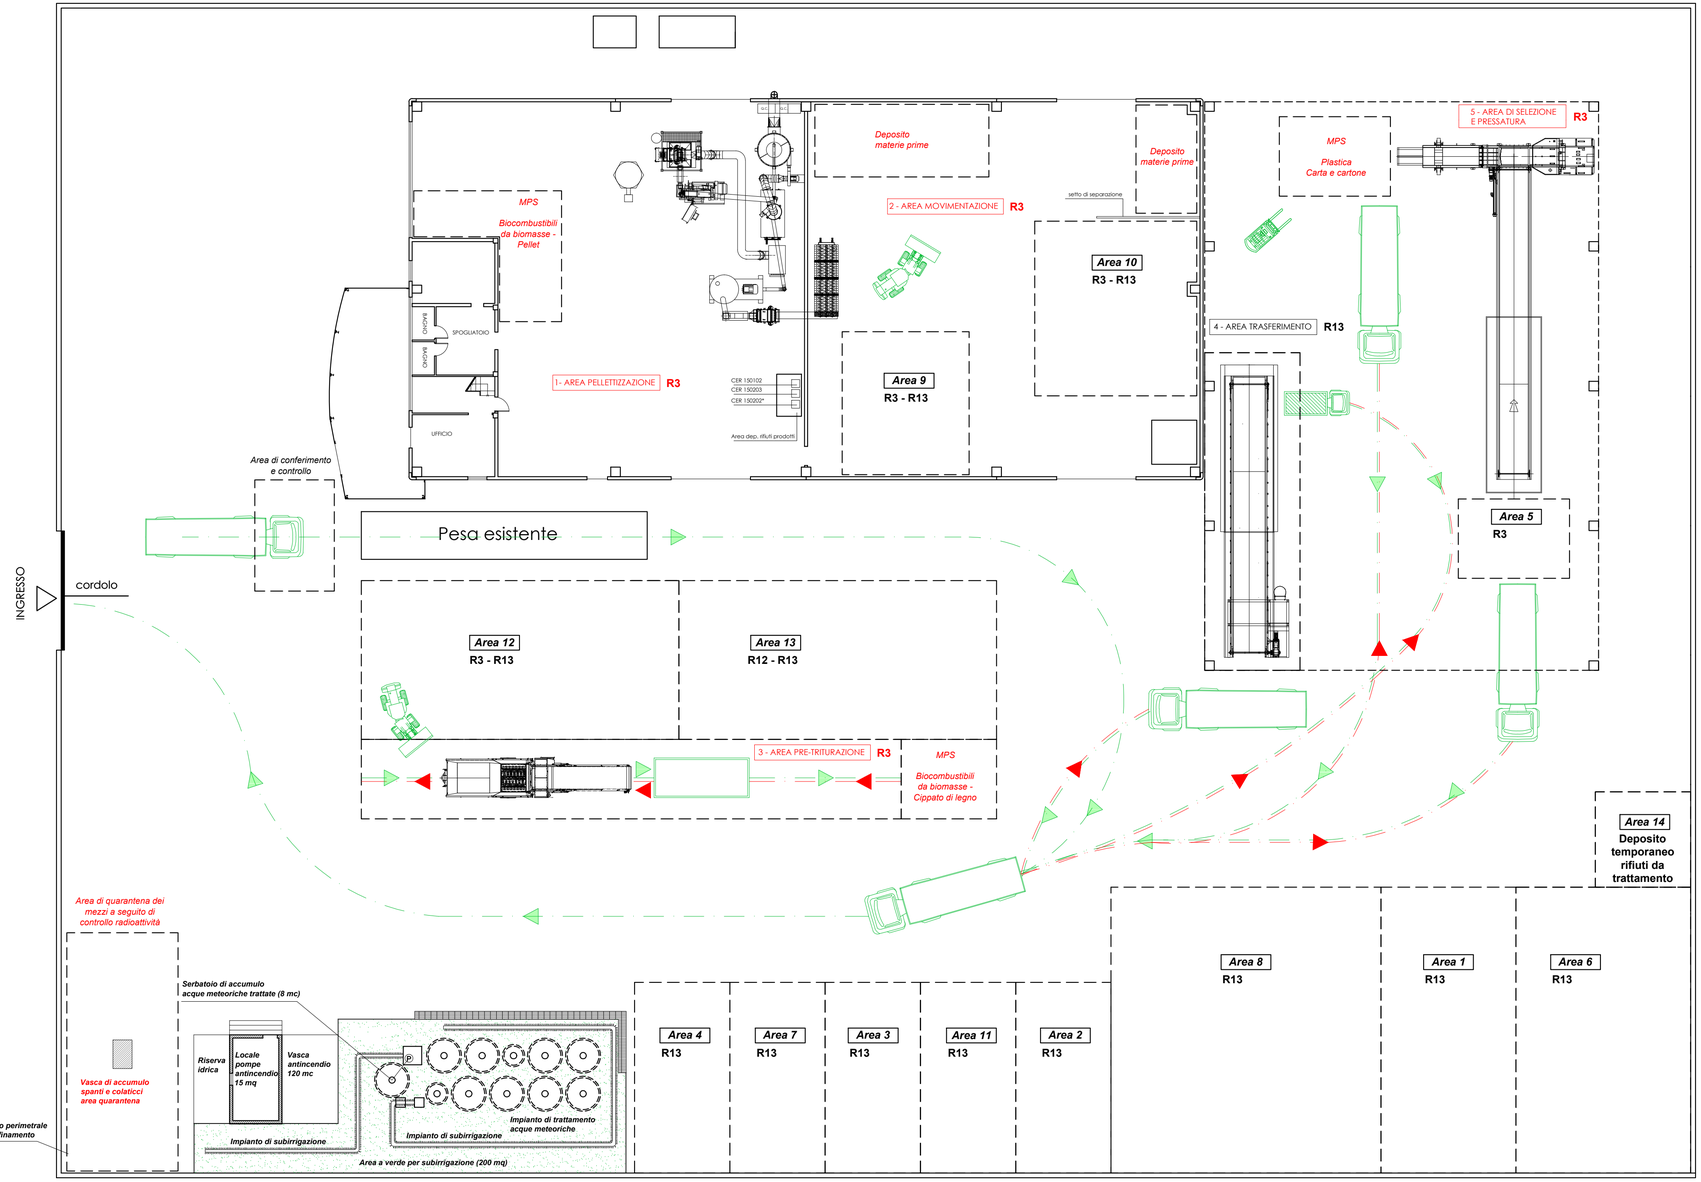
Tutti i diritti sono riservati. La riproduzione e divulgazione a terzi è vietata